


# 霍州经济技术开发区中水回用及其配套设施工程建设项目勘测定界图

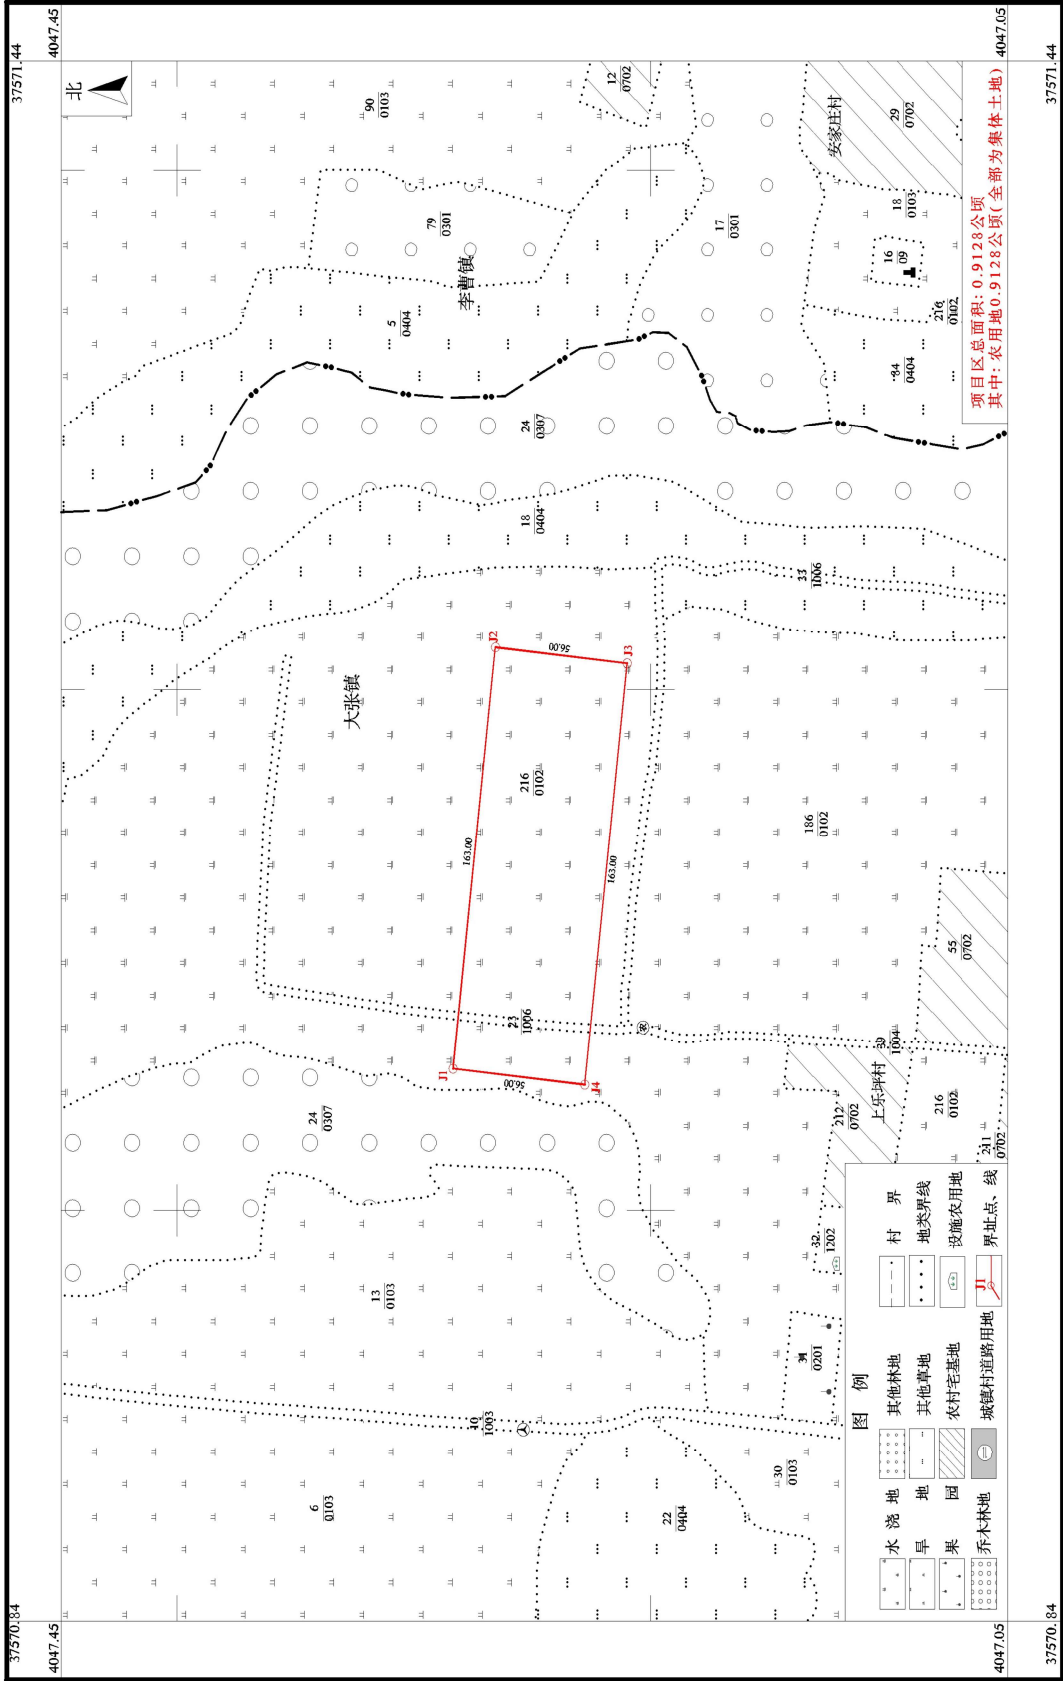

山西华地规划设计院有限公司

2000国家大地坐标系  
1985国家高程基准  
2023年03月数字化测图

1:2000

测量员: 陈强  
制图员: 王淑  
审核员: 张振应